



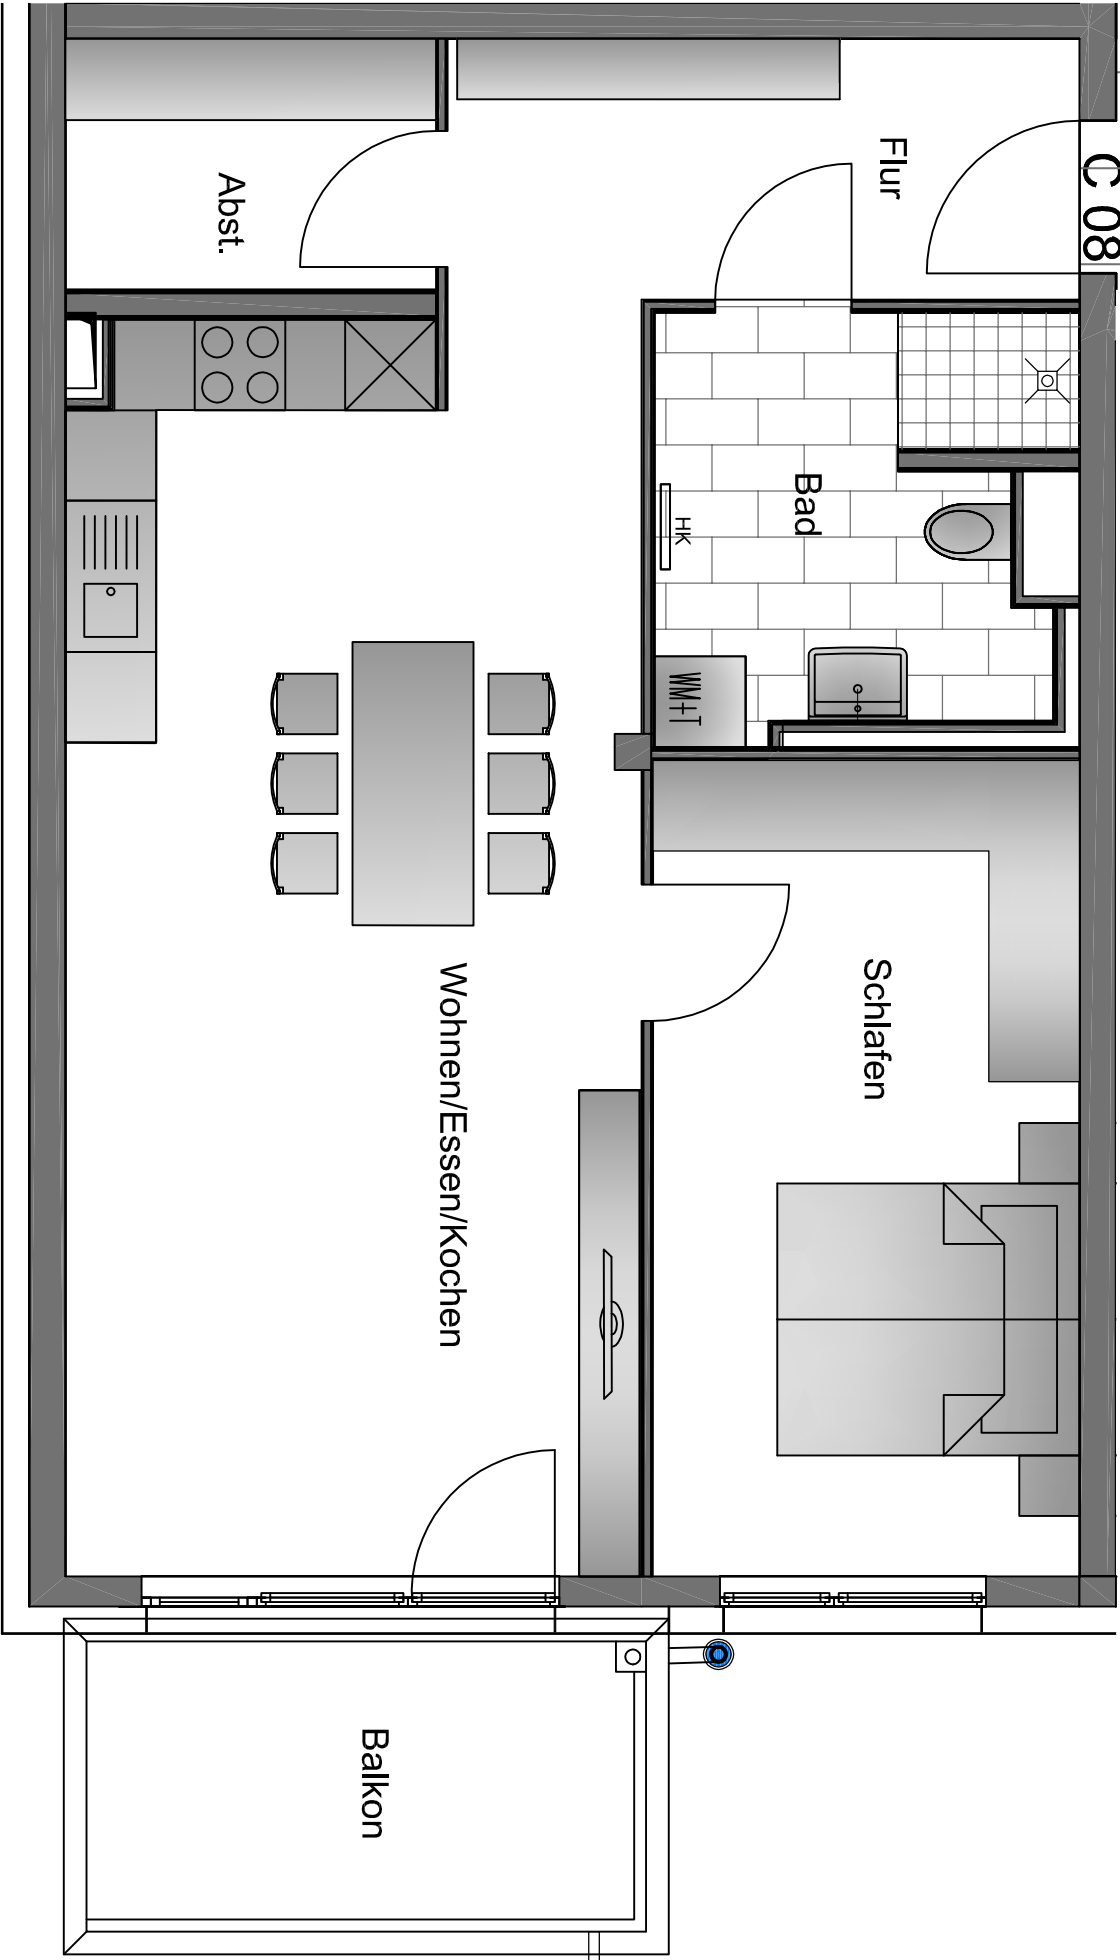

Neubau einer Wohnanlage(94 Wohneinheiten)
mit einer Tiefgarage (Großgarage)
Bernhardstraße, Behlenstraße, Lange Straße 46
63741 Aschaffenburg

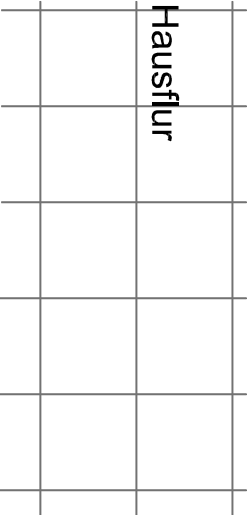

Haus	Grundriss	Format	Maßstab
C 08	1.OG	A3	1 : 50